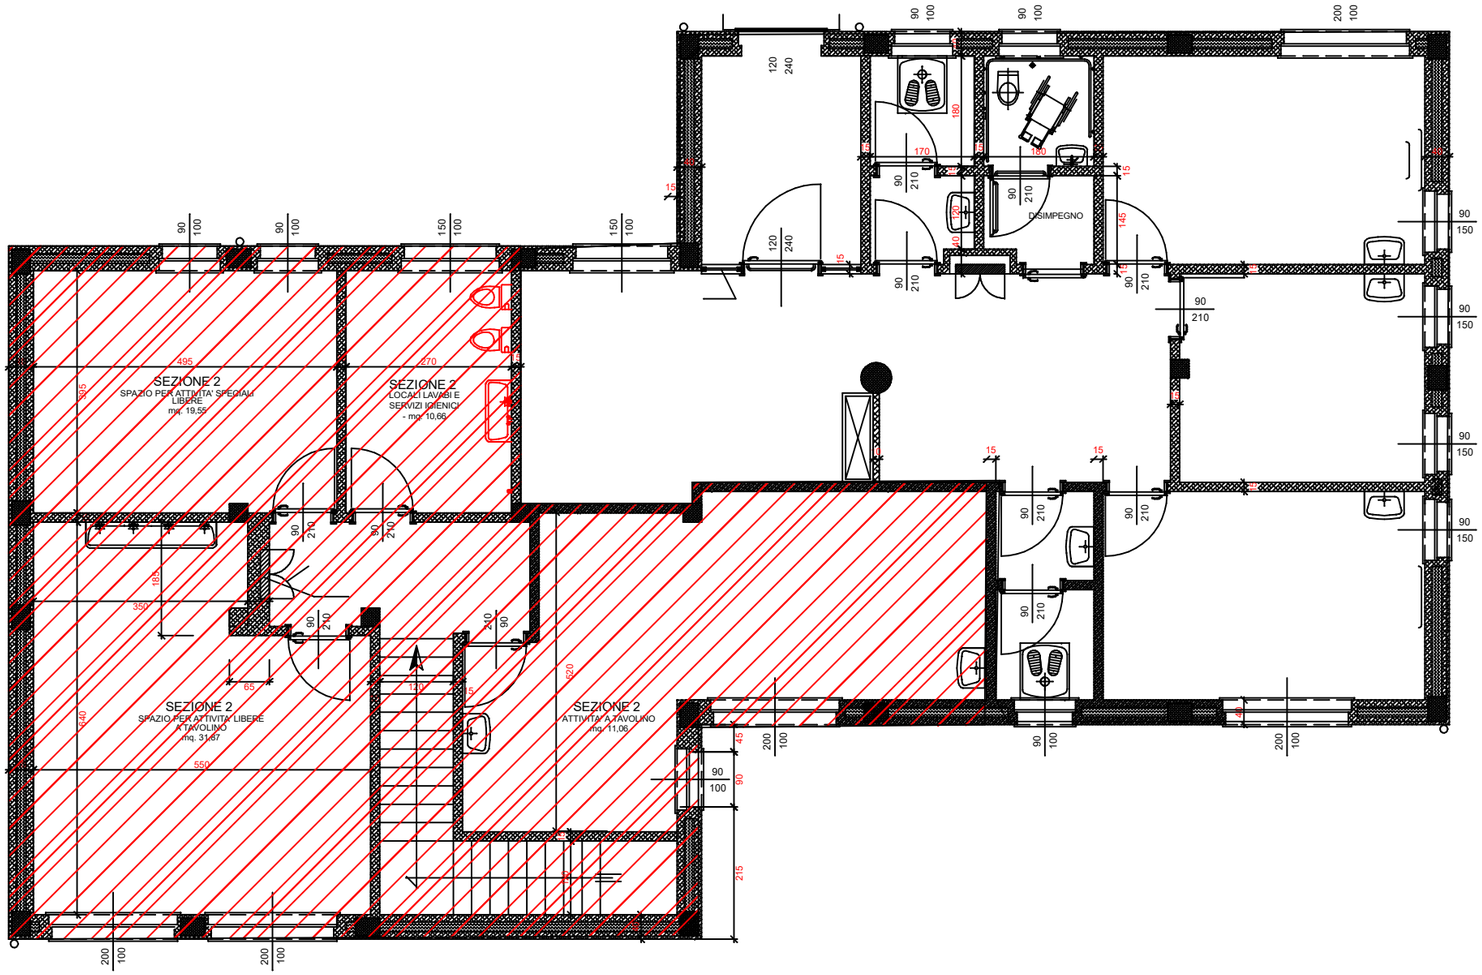
SEZIONE 2
SPAZIO PER ATTIVITA' SPECIALI LIBERE
mq. 19,55
SEZIONE 2
LOCALI LAVARI E SERVIZI IGIENICI
- mq. 10,66
SEZIONE 2
SPAZIO PER ATTIVITA' LIBERE A TAVOLINO
mq. 31,67
SEZIONE 2
ATTIVITA' A TAVOLINO
mq. 11,06
DISIMPEGNO